


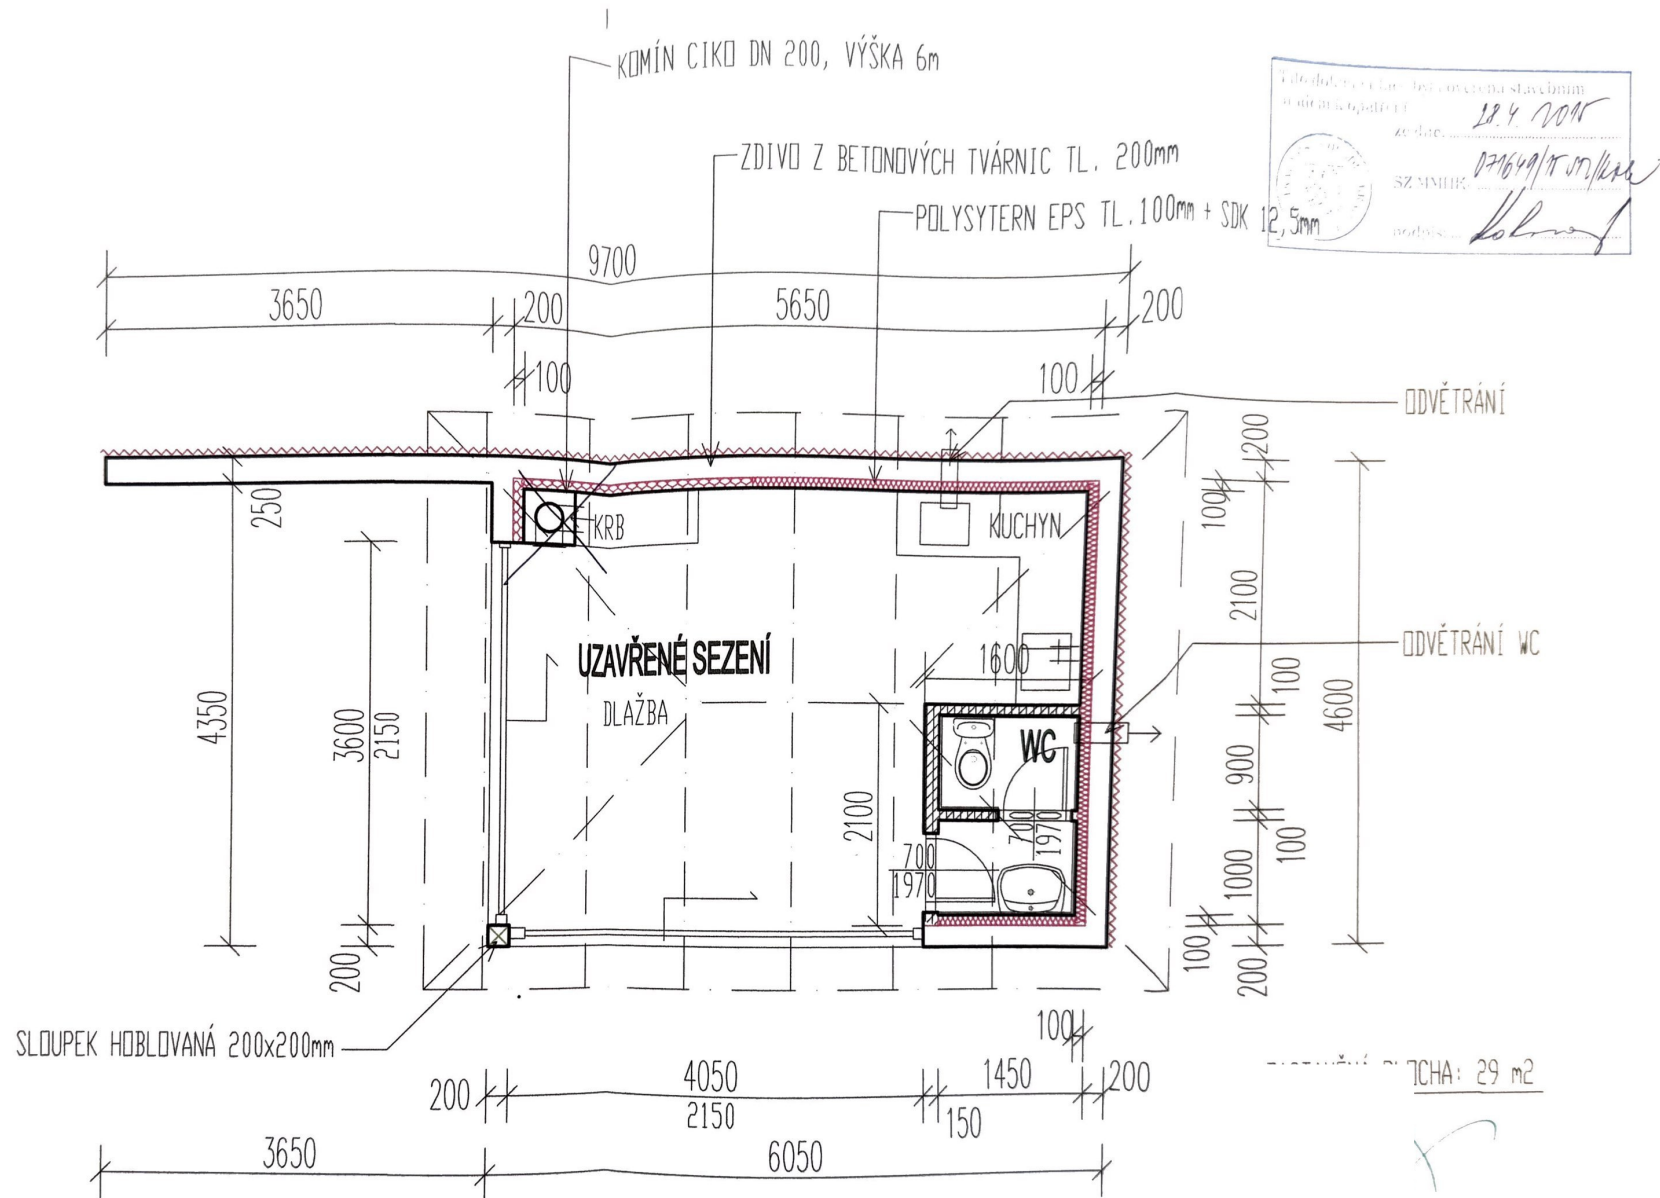

INVESTOR:		
PROJEKTANT:		
AKCE:	LETNÍ KRYTÉ SEZENÍ NA pč. VYSOKA NAD LABEM PŮDORYS	
VÝKRES:		
DUŠPRO		ČKAIT: 0600713
DATUM:		11/2015
MĚŘÍTKO:		1:50
ČÍSLO VÝKRESU:	D1-02	ČÍSLO PÁRE:
		2